



Příloha č.2 k č.j.: CR 047275/2019 ODP/Šu

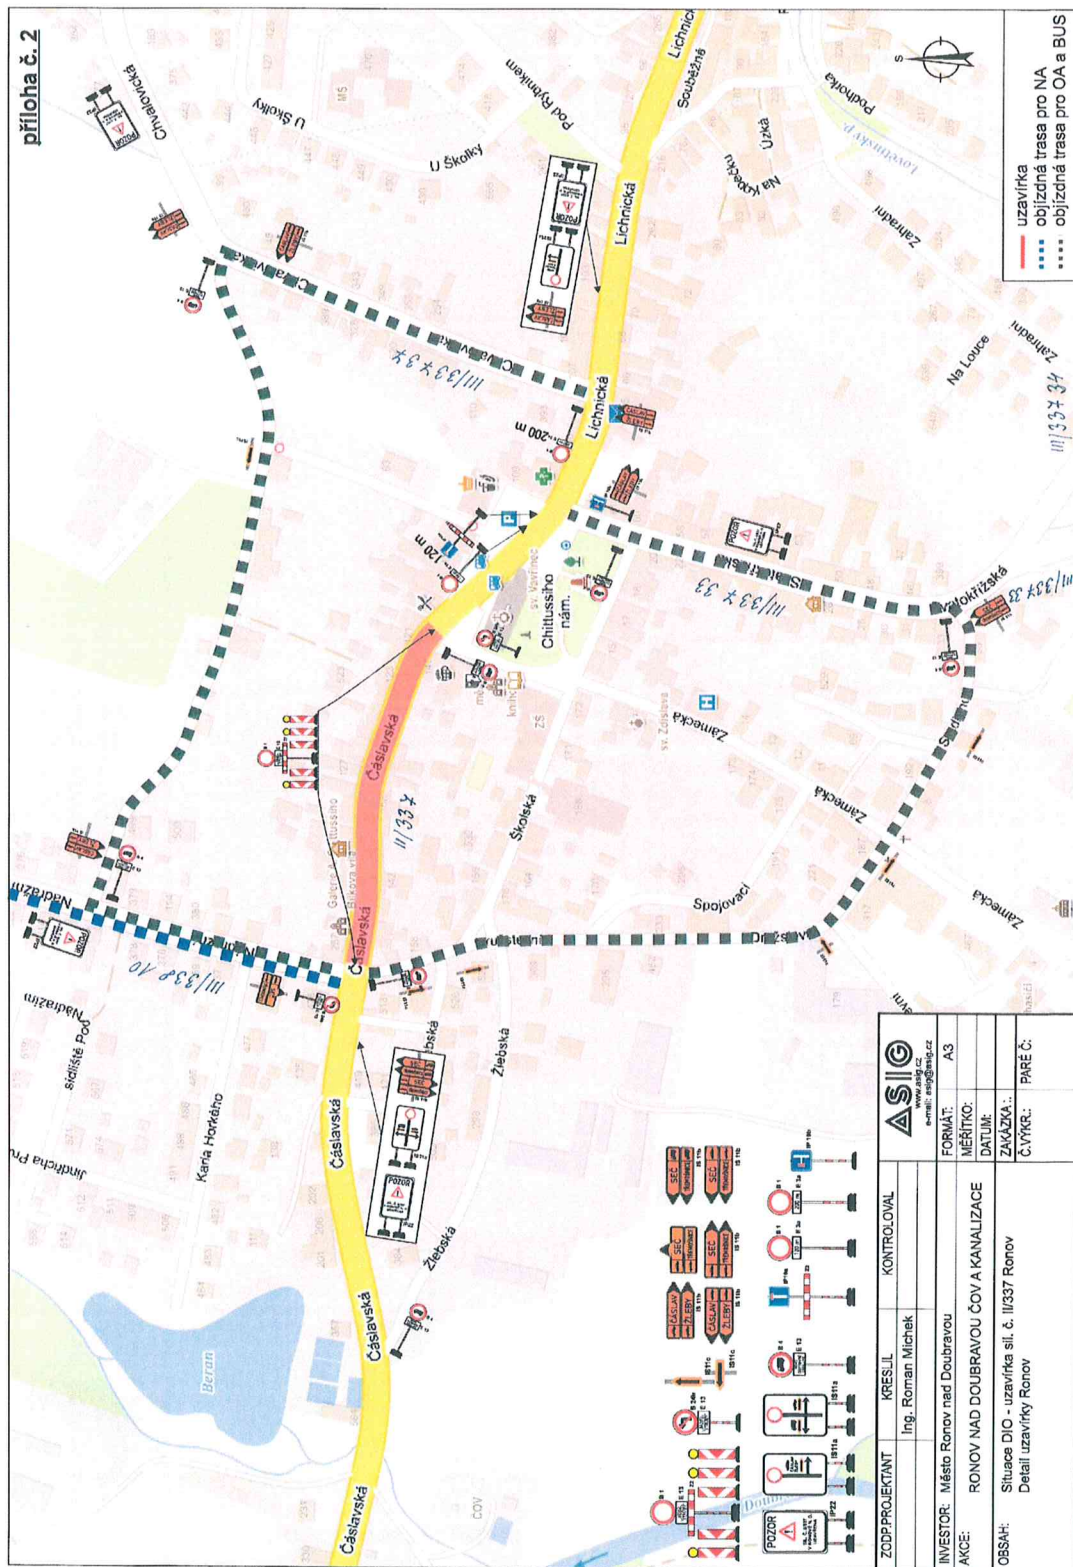

 www.sig.cz e-mail: sig@sig.cz	ZODP PROJEKTANT	KRES.LL	KONTROL.OVAL
	Ing. Roman Měchek		
INVESTOR	Město Ronov nad Doubravou		
AKCE	RONOV NAD DOUBRAVOU ČOV A KANALIZACE		
OBSAH:	Situace DIO - uzavírka sil. č. II/337 Ronov	FORMÁT:	A3
	Detail uzavírky Ronov	MĚŘÍTKO:	
		DATAUM:	
		ZAKÁZKA:	
		Č.LYKKE:	PARE Č: