

KATASTRÁLNÍ ÚZEMÍ
PARCELNÍ ČÍSLA
DRUH POVRCHU

BOJANOV				
991	71	1242	98/1	108/2 114/1
ost.kom.	trv.trav.p.	ost.plocha	trvalý travní porost	

OBNOVA ČÁSTI PŘÍVODNÍHO ŘADU VEŘEJNÉHO VODOVODU BOJANOV PODÉLNÝ PROFIL MĚŘÍTKO 1:1000/100

LEGENDA TYPŮ ČAR

TERÉN 
DNO POTRUBÍ 
VÝKOP 

HLOUBKA VÝKOPU

KÓTA VÝKOPU

KÓTA DNA POTRUBÍ


KÓTA PŮVODNÍHO TERÉNU

SROVNÁVACÍ ROVINA

STANIČENÍ [km/m]

MATERIÁL-DN[mm]-DÉLKA[m]

SKLON [%]-DÉLKA [m]

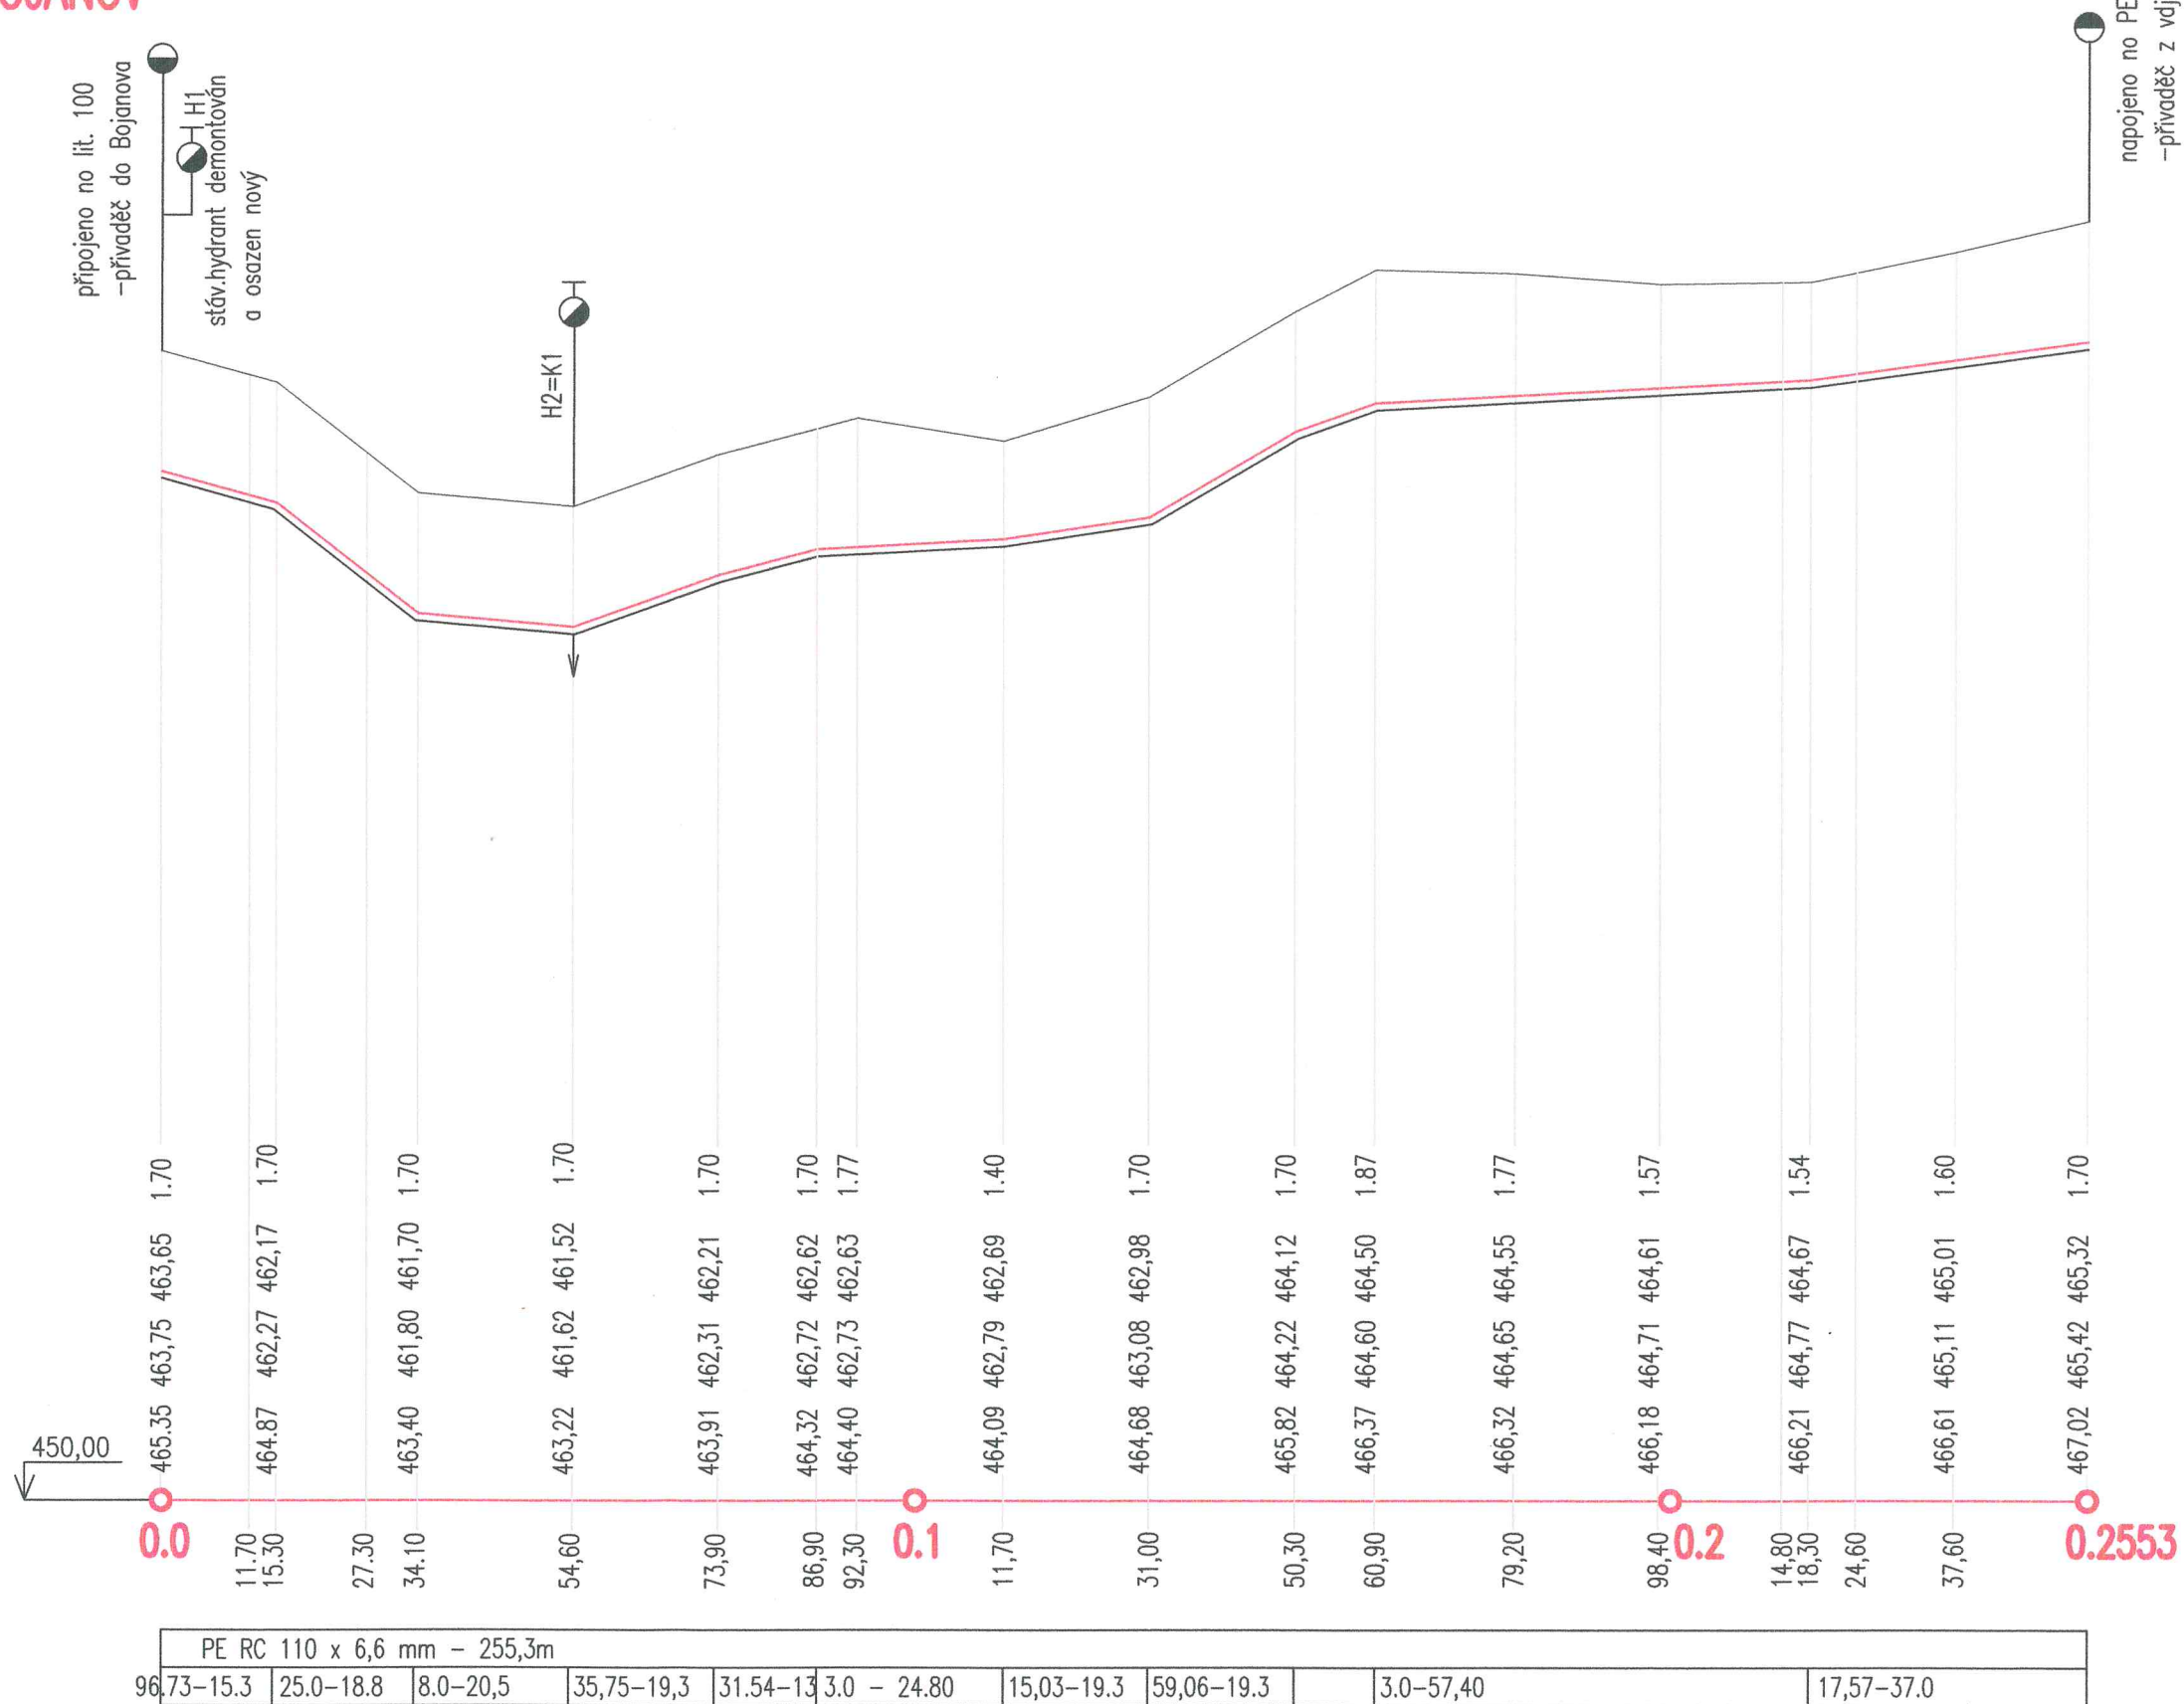

napojeno no PE 110
-přiváděč z vāj Bojanov

Městský úřad Chrudim, Odbor životního prostředí
ověřuje tuto projektovou dokumentaci
v souladu se sdělení k ohlášení udržovacích prací
č.j. GR 048920/2024 OŽP/CI – 0054 ze dne 25.7. 2024

Podpis: Lenka Coufalová



Poznámka

Inženýrské sítě jsou zakresleny pouze orientačně. Dodavatel stavby musí před zahájením zemních prací zajistit jejich přesné vytyčení u jednotlivých správců sítí.

Výškový systém Balt po vyrovnání.



Zodp. projektant: Ing. Jiří Hlavatý	Vypracoval: Jiřina Benešová	Kreslil: Jiřina Benešová	 ŽP PROJEKT s.r.o. Nábřeží Karla Čapka 597, 537 01 Chrudim III IČ: 275 10 999, tel.: 469 685 222 info.zpprojekt@seznam.cz	
Investor: Městys Bojanov	Místo: Bojanov	Kraj: Pardubický	Formát:	3A4
Stavba: OBNOVA ČÁSTI PŘÍVODNÍHO ŘADU VEŘEJNÉHO VODOVODU BOJANOV			Stupeň:	Dokumentace pro ohlášení stavby
			Datum:	06/2024
			Měřítko:	1:1000/100
			Zak.č.	
Název: PODÉLNÝ PROFIL			Číslo výkresu:	D.2

3