



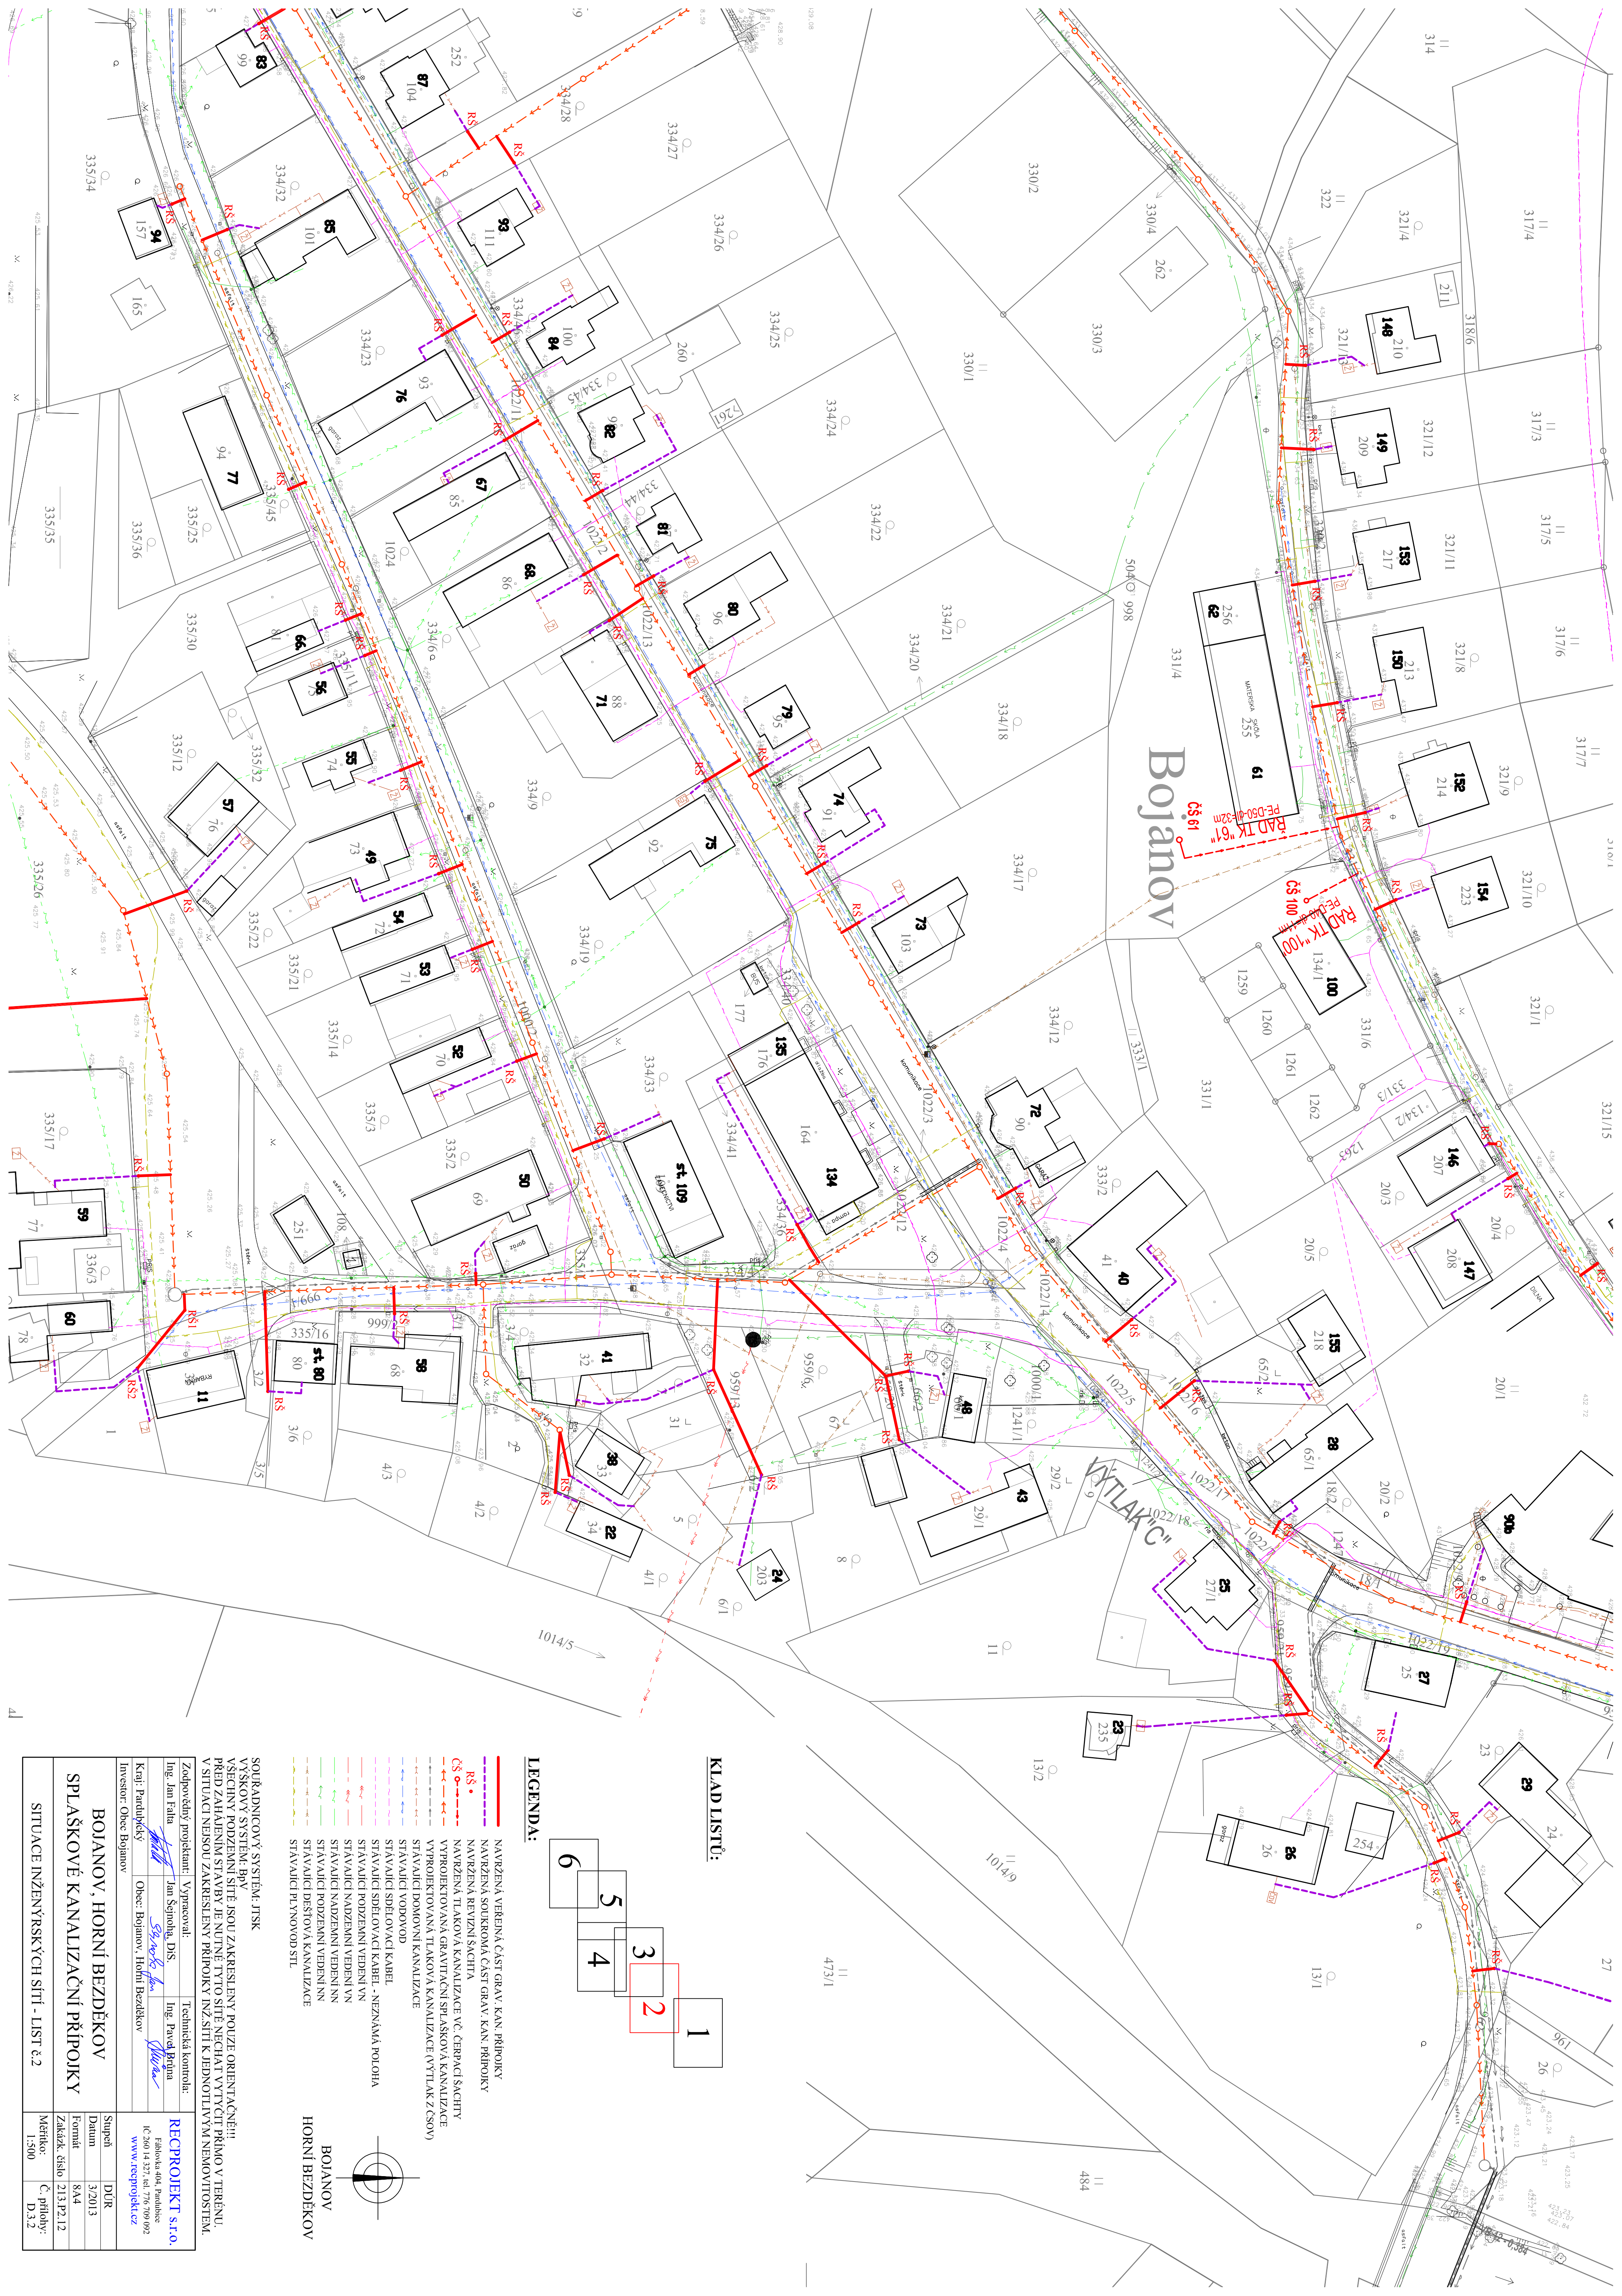


KLAD LISTŮ:

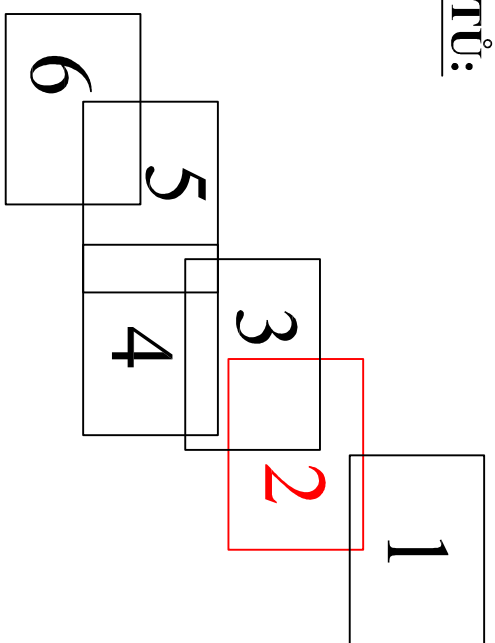

LEGENDA:

- NAVRŽENÁ VEBENÁ ČÁST GRAV. KAN. PŘÍPOJKY
- NAVRŽENÁ SOUKROMÁ ČÁST GRAV. KAN. PŘÍPOJKY
- NAVRŽENÁ REVIZNÍ ŠACHTA
- ČS Ø - NAVRŽENÁ TLAKOVÁ KANALIZACE VČ. ČERPAČÍ ŠACHTY
- VYPROJEKTOVANÁ GRAVITAČNÍ SPLAŠKOVÁ KANALIZACE
- VYPROJEKTOVANÁ TLAKOVÁ KANALIZACE (VYTĚLAK Z CSOV)
- STÁVAJÍCÍ DODROVNÍ KANALIZACE
- STÁVAJÍCÍ VODOVOD
- STÁVAJÍCÍ SPOLOVACÍ KABEL - NEZNAMÁ POLOHA
- STÁVAJÍCÍ SPOLOVACÍ KABEL - NEZNAMÁ POLOHA
- STÁVAJÍCÍ PODZEMNÍ VEDENÍ VN
- STÁVAJÍCÍ NADZEMNÍ VEDENÍ VN
- STÁVAJÍCÍ PODZEMNÍ VEDENÍ NN
- STÁVAJÍCÍ NADZEMNÍ VEDENÍ NN
- STÁVAJÍCÍ DEŠŤOVÁ KANALIZACE
- STÁVAJÍCÍ PLYNOVOD STL

BOJANOV
HORNÍ BEZDĚKOV

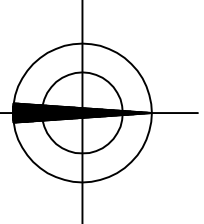

SOUŘADNICOVÝ SYSTÉM: JTSK
VÝŠKOVÝ SYSTÉM: BpV
VŠECINY PODZEMNÍ SÍTĚ JSOU ZAKRESLENY POUZE ORIENTAČNĚ!!
PŘED ZAHÁJENÍM STAVBY JE NUTNÉ TYTO SÍTĚ NECHAT VYTÝČIT PRIMO V TERÉNU.
V SITUACI NEJSOU ZAKRESLENY PŘÍPOJKY INŽ. SÍTĚ K JEJEDNOTLIVÝM NEMOVITOSTEM.

Zodpovědný projektant: Vypracoval: Technická kontrola:
Ing. Jan Pála Ing. Jan Šedivý Ing. Pavla Brtna

Kraj: Středočeský Obec: Bojanov, Horní Bezděkov

BOJANOV, HORNÍ BEZDĚKOV		Stupeň		DČR	
SPLAŠKOVÉ KANALIZAČNÍ PŘÍPOJKY		Datum		3.2013	
		Formát		8A4	
		Zakázka číslo		213.P2.12	
SITUACE INŽENÝRSKÝCH SÍTÍ - LIST č.2		Měřítko:		C: přílohy: D.3.2	
		1:500			

REPROJEKT s.r.o.
Fáborská 404, Pardubice
IČ: 260 14 327, tel. 776 099 092
www.reprojeckt.cz