


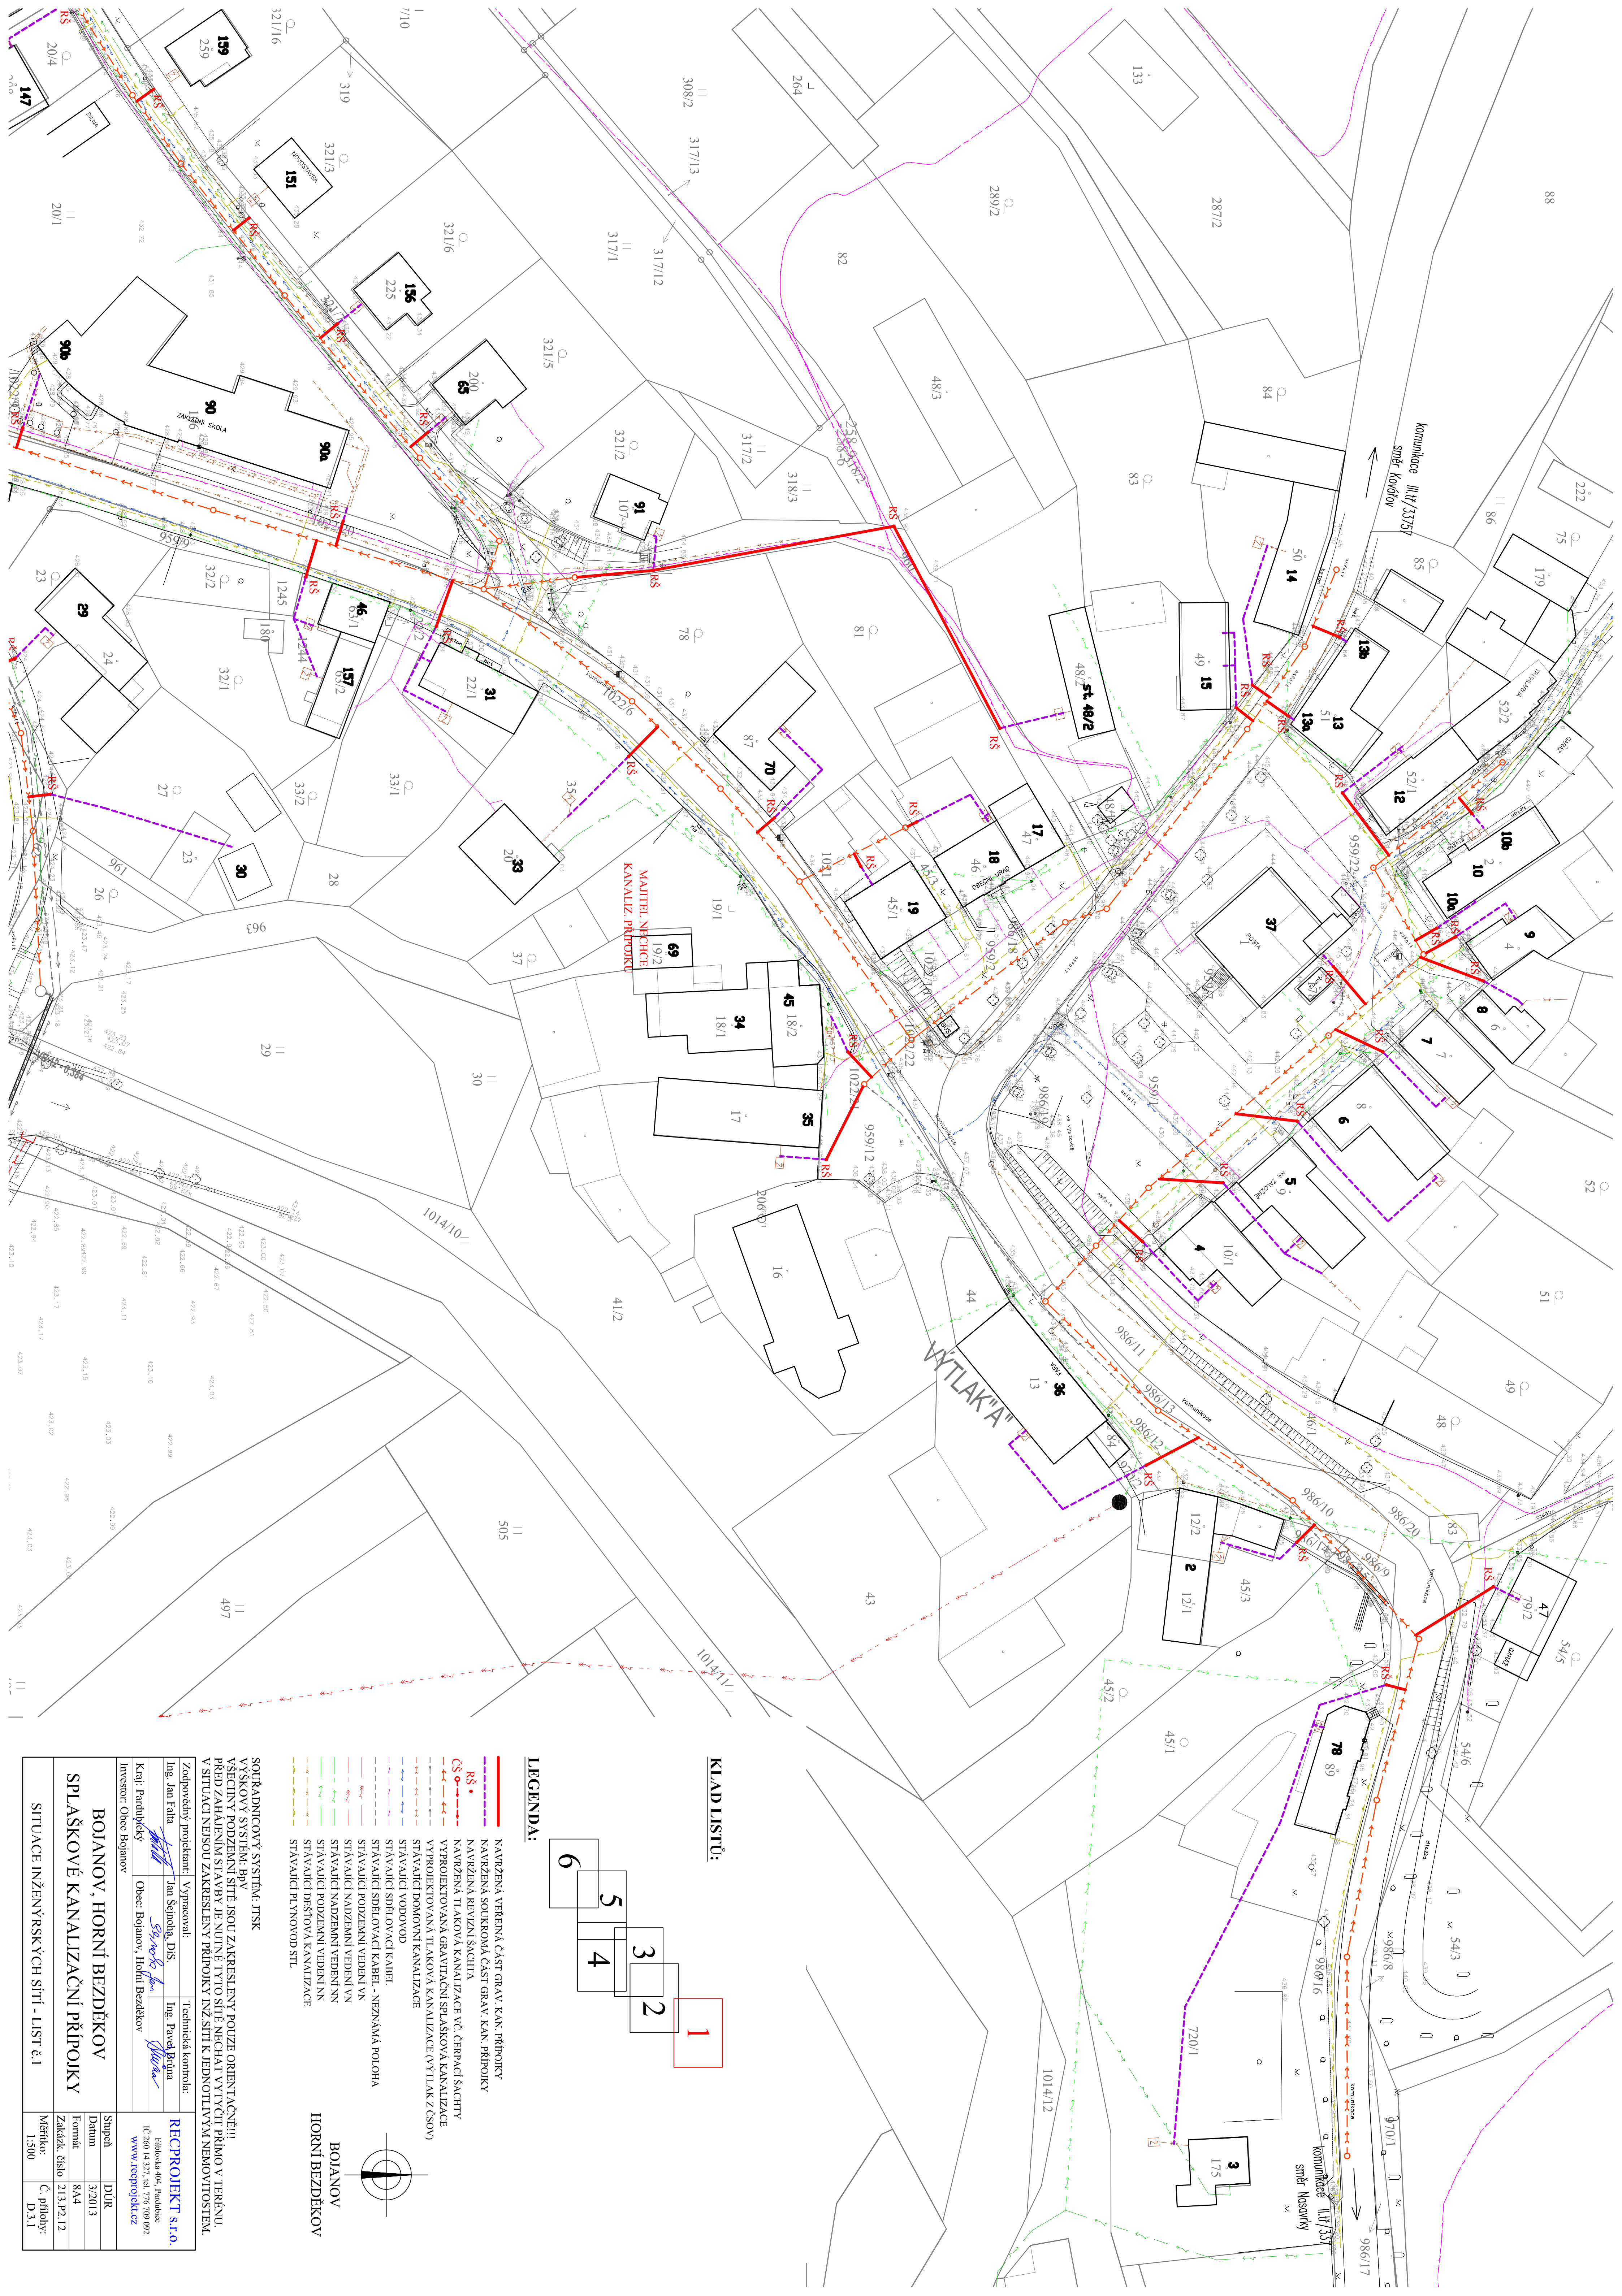

SOUŘADNICOVÝ SYSTÉM: JTSK			
VÝŠKOVÝ SYSTÉM: BpV			
VŠECHNY PODZEMNÍ SÍTĚ JSOU ZAKRESLENY POUZE ORIENTAČNĚ!!			
PŘED ZAHÁJENÍM STAVBY JE NUTNÉ TYTO SÍTĚ NECHAT VYTÝČIT PRIMO V TERÉNU.			
V SITUACI NEJSOU ZAKRESLENY PŘÍPOJKY INŽ.SÍTÍ K JEDNOTLIVÝM NEMOVITOSTEM.			
Zodpovědný projektant:		Výpracoval:	
Ing. Jan Fiala		Ing. Pavol Brtna	
Kraj: Pardubický		Obec: Bojanov, Horní Bezděkov	
Investor: Obec Bojanov		Technická kontrola:	
BOJANOV, HORNÍ BEZDĚKOV		RECPROJEKT s.r.o.	
SPLAŠKOVÉ KANALIZAČNÍ PŘÍPOJKY		Fáborská 44a, Pardubice	
SITUACE INŽENÝRSKÝCH SÍTÍ - LÍST č.1		IČ 260 14 327, tel. 776 709 002	
		www.recprojeckt.cz	
		Stupeň: DČR	
		Datum: 3.2013	
		Formát: 8A4	
		Zakázka číslo: 213.P2.12	
		Měřítko: C: přílohy: D.3.1	
		1:500	

—	NAVRŽENÁ VEŘEBNÁ ČÁST GRAV. KAN. PŘÍPOJKY
— RŠ •	NAVRŽENÁ SOUKROMÁ ČÁST GRAV. KAN. PŘÍPOJKY
— ČS •	NAVRŽENÁ TLAKOVÁ KANALIZACE VČ. ČERPAČÍ ŠACHTY
—	VYPROJEKTOVANÁ GRAVITAČNÍ SPLAŠKOVÁ KANALIZACE
—	VYPROJEKTOVANÁ TLAKOVÁ KANALIZACE (VÝTLAK Z SVO)
—	STÁVAJÍCÍ DOKOVNÍ KANALIZACE
—	STÁVAJÍCÍ VODOVOD
—	STÁVAJÍCÍ SPĚLOVACÍ KABEL - NEZNAMÁ POLOHA
—	STÁVAJÍCÍ PODZEMNÍ VEDENÍ VN
—	STÁVAJÍCÍ NADZEMNÍ VEDENÍ VN
—	STÁVAJÍCÍ PODZEMNÍ VEDENÍ NN
—	STÁVAJÍCÍ NADZEMNÍ VEDENÍ NN
—	STÁVAJÍCÍ DEŠŤOVÁ KANALIZACE
—	STÁVAJÍCÍ PLYNOVOD STL

LEGENDA:

6	5	3	2	1
4				

KLAD LÍSTŮ:

BOJANOV
HORNÍ BEZDĚKOV

