



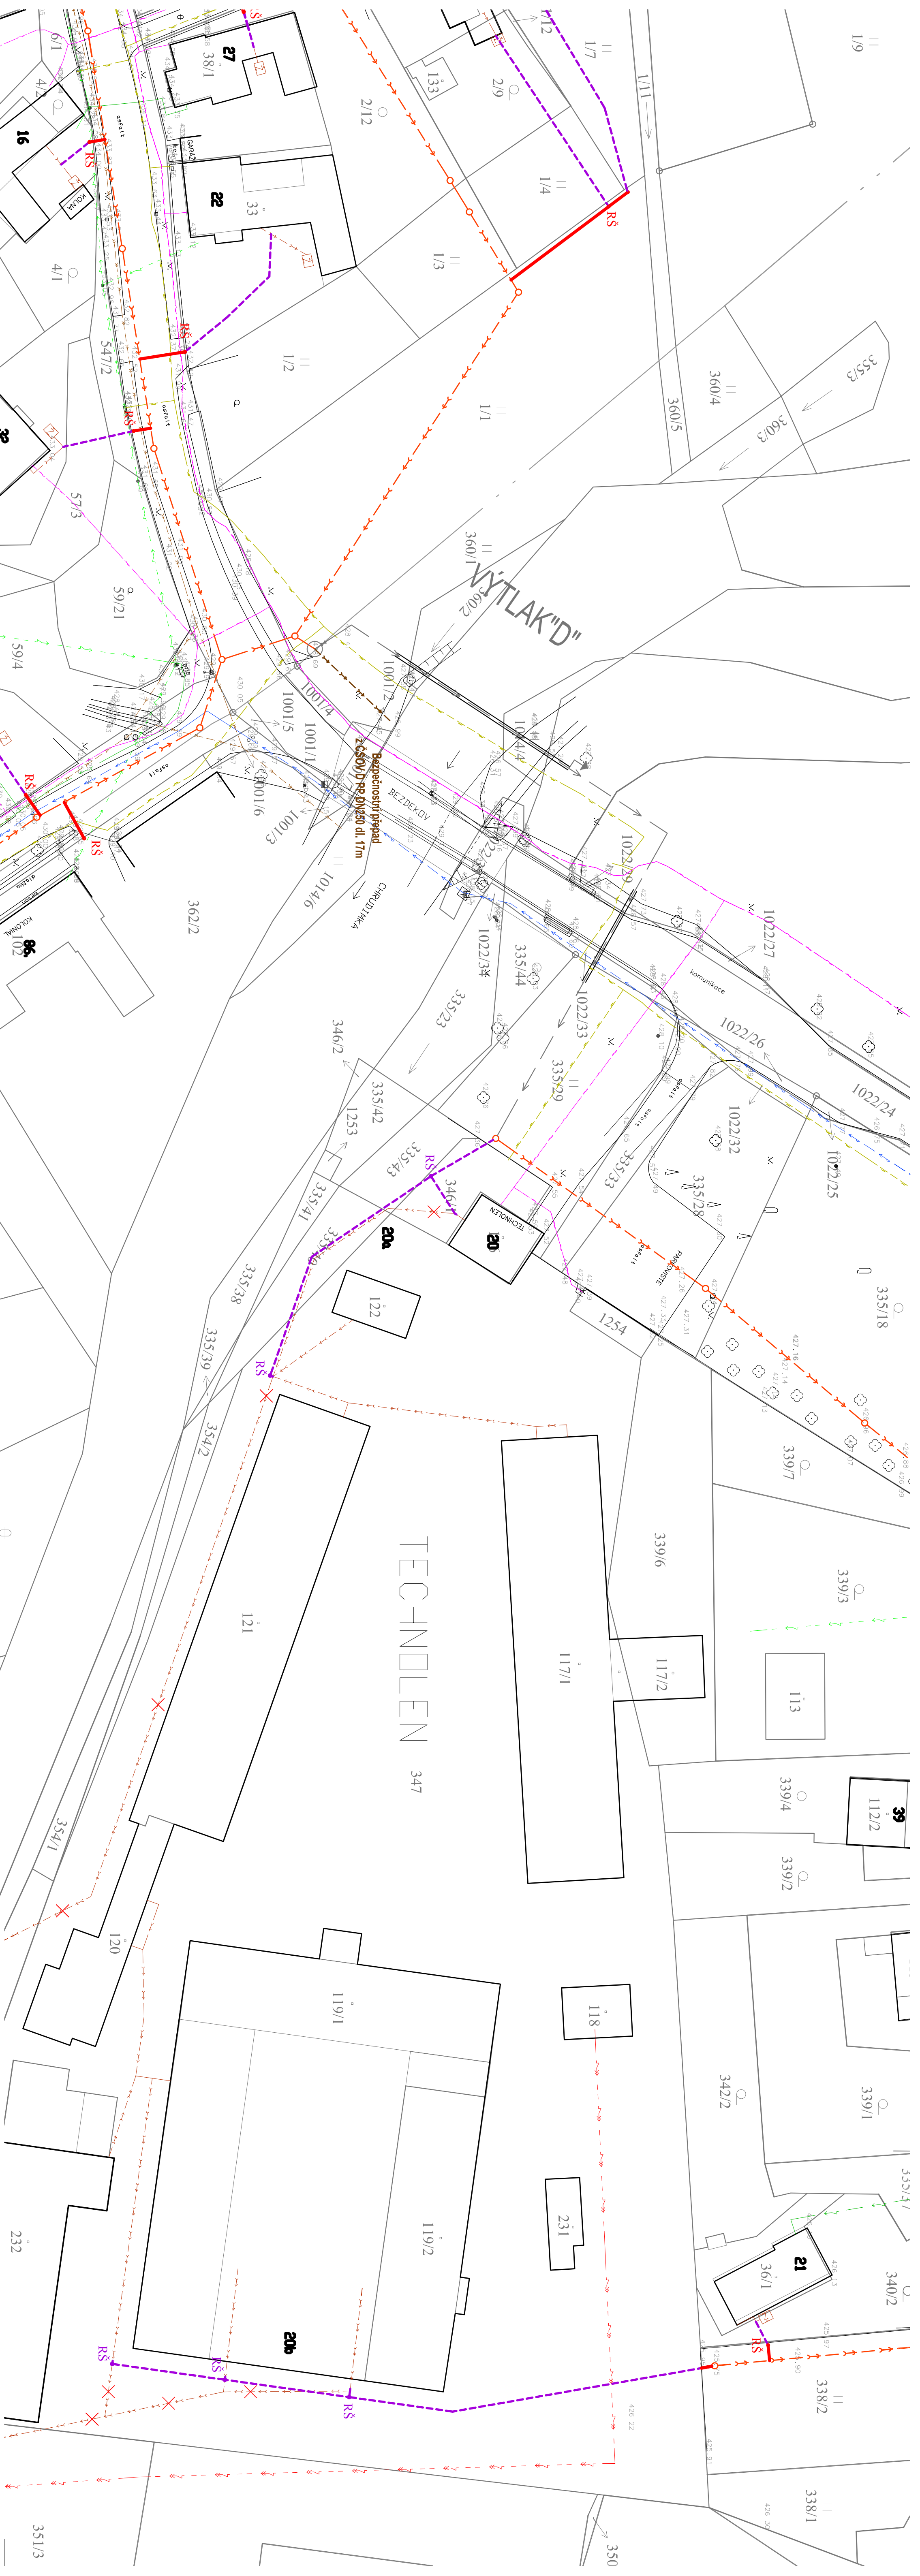


KLAD LISTŮ:

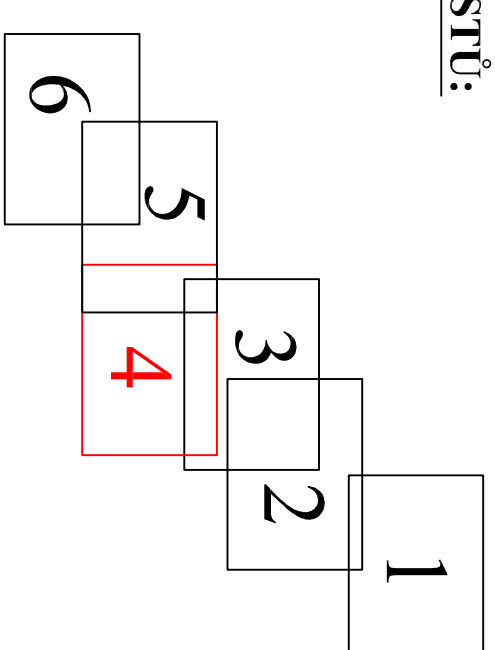

LEGENDA:


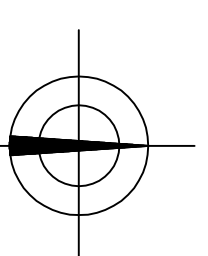BOJANOV
HORNÍ BEZDĚKOV

SOUŘADNICOVÝ SYSTÉM: JTSK

VŠECHNY PODZEMNÍ SÍTĚ JSOU ZAKRESLENY POUZE ORIENTAČNĚ!!!
PŘED ZAHÁJENÍM STAVBY JE NUTNÉ TYTO SÍTĚ NECHAT VYTÝČIT PŘÍMO V TERÉNU.
V SITUACI NEJSOU ZAKRESLENY PŘÍPOJKY A INŽ.SÍTĚ K JEDNOTLIVÝM NEMOYITOSTEM.

Zodpovedný projektant:	Vypracoval:	Technická kontrola:
------------------------	-------------	---------------------

Ing. Jan Falta	Jan Sejnoha, DiS.	Ing. Pavel Brůna
Kraj: Pardubický	Obec: Bojanov, Hohni Bezděkov	

Investor: Obec Bojanov	www.eepojanov.cz
------------------------	------------------

Supň	DUR
Datum	3.2013
Formát	844
Změna	2013 03 12

SITUACE INŽENÝRSKÝCH SÍTÍ - LIST č.4	Měřiko: 1:500	Č. přílohy: D.3.4
	ZAKAZK. ČÍSLO 213.1.2.12	