Městský úřad Chrudim, Odbor životního prostředí
ověřuje tuto projektovou dokumentaci
v souladu se sdělení k ohlášení udržovacích prací
č. j. CR .048920/2024 OŽP/Cl – 0054 ze dne 25.7. 2024

Podpis: Lenka Coufalová

MĚSTSKÝ ÚŘAD -3- Odbor životního prostředí Chrudim

Obnova části přívod.řadu – PE RC 110x6,6mm – délka 255,30m

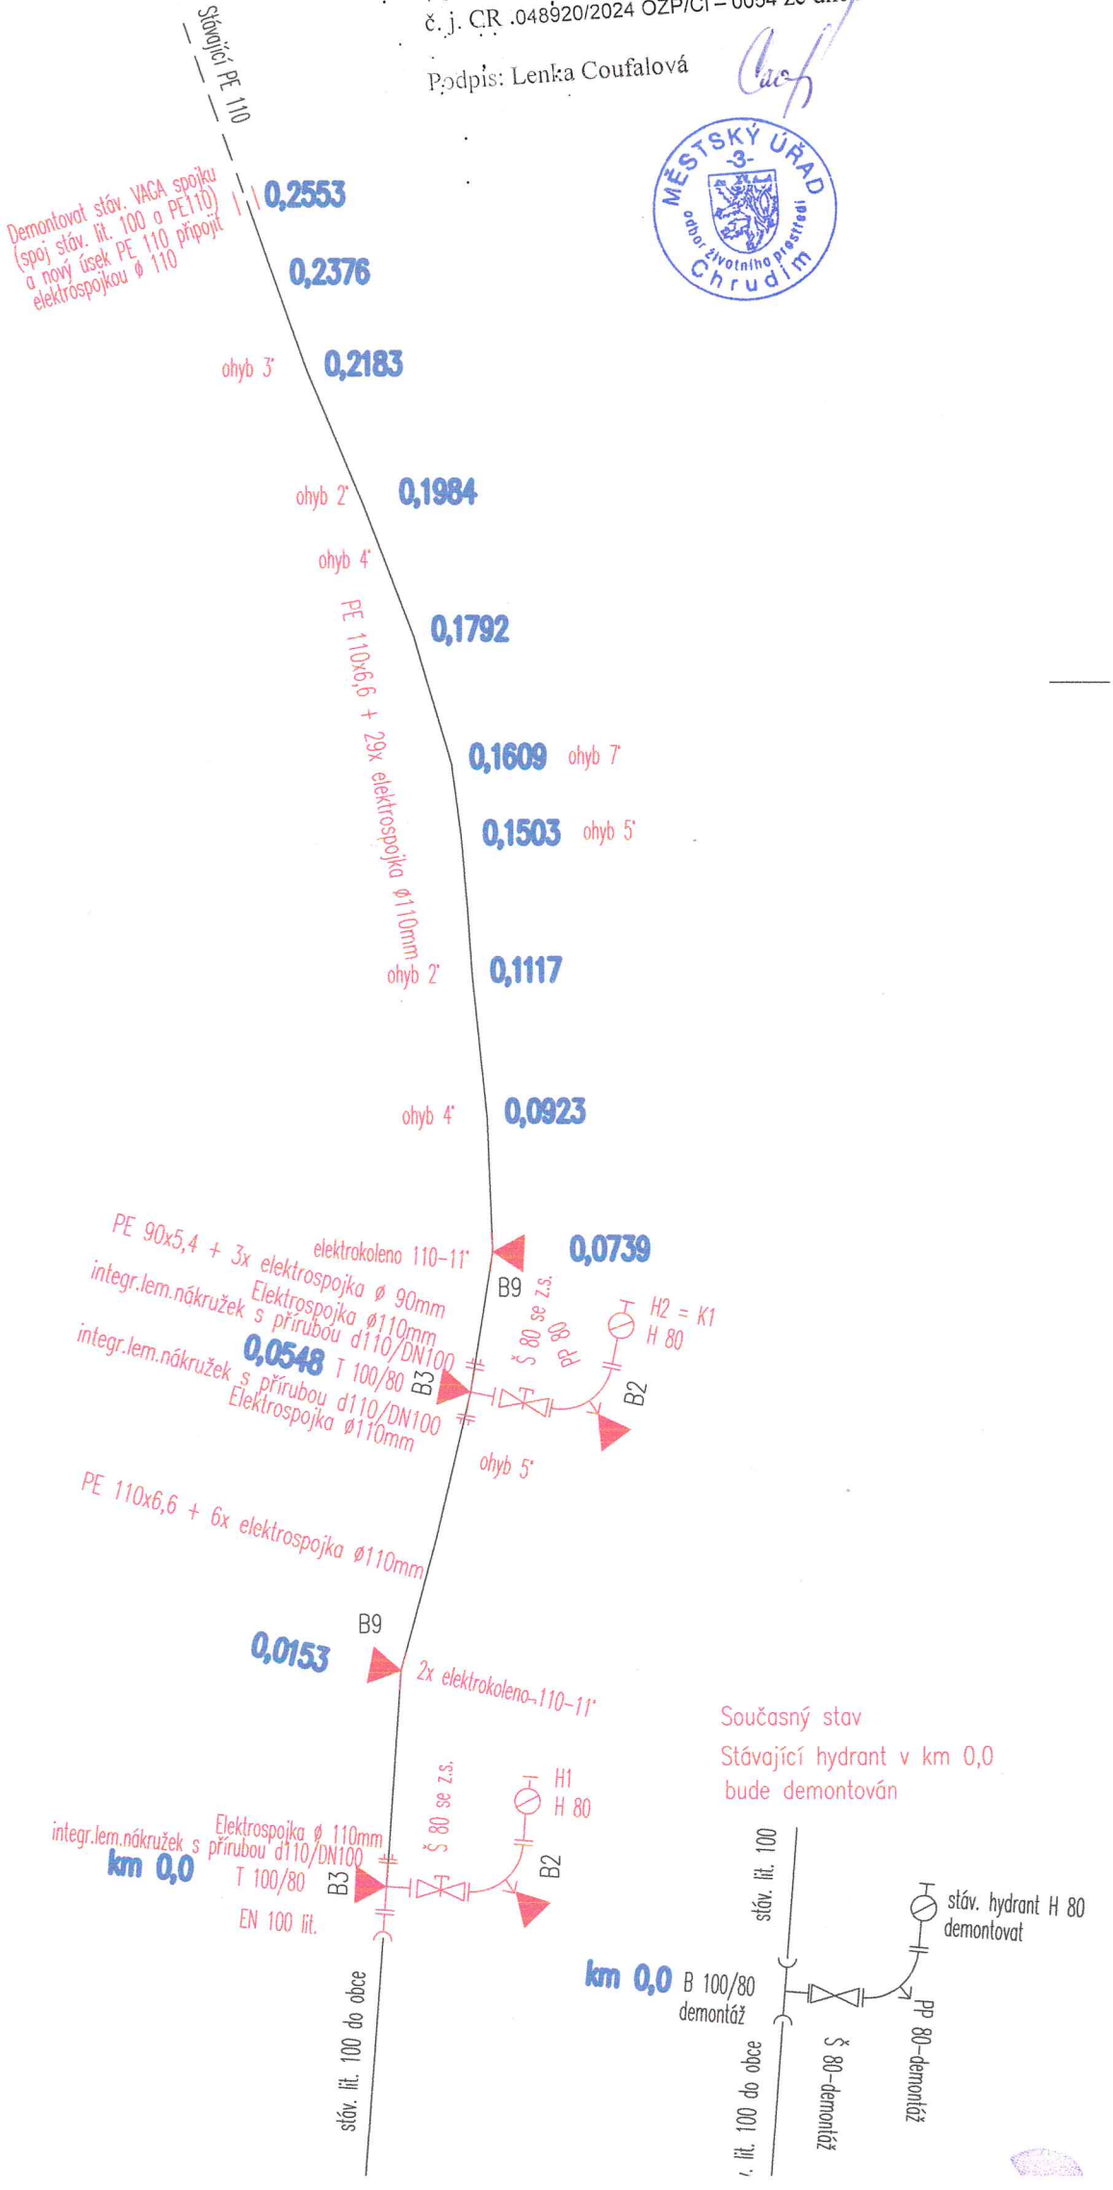

ING. JIŘÍ HLAVATÝ
autorizovaný inženýr pro stavby vodního hospodářství a krajinného inženýrství